
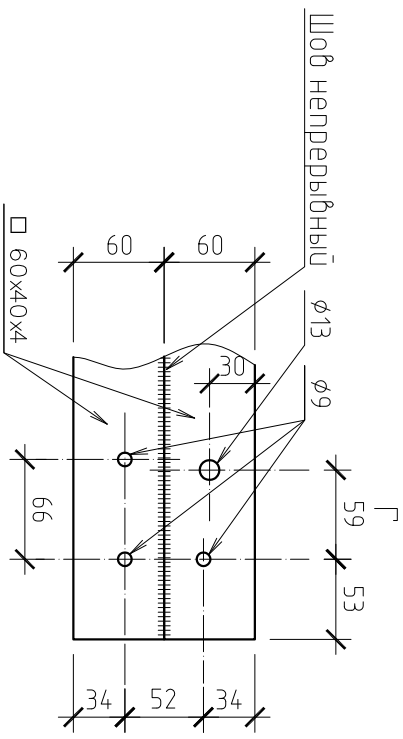
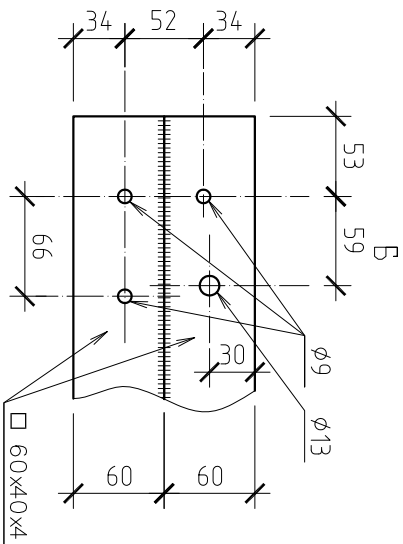
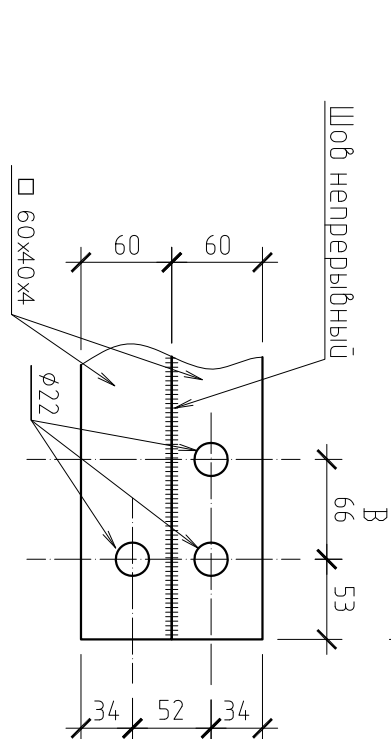
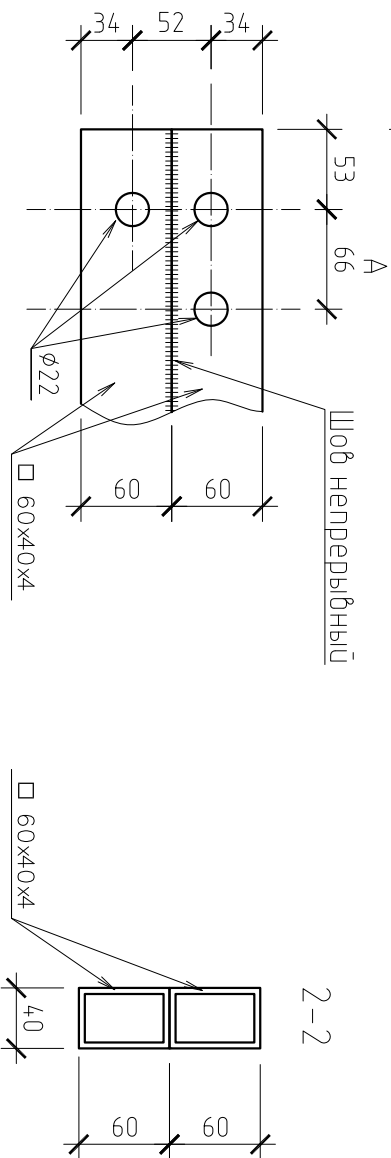


Вид сверху

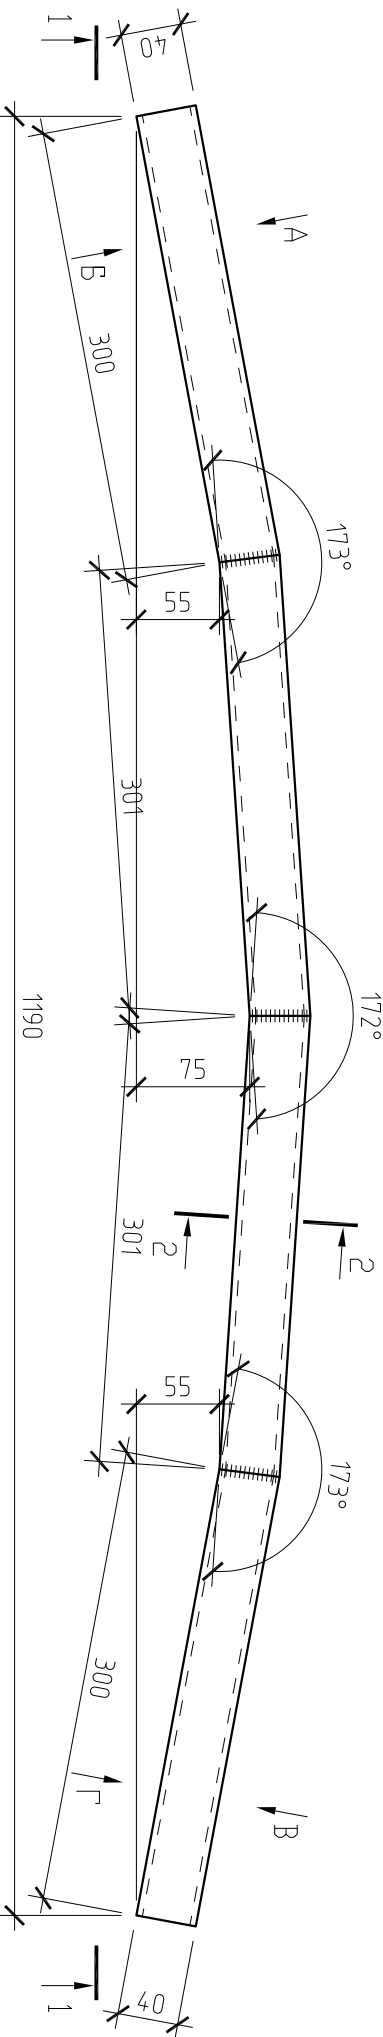

1. Непрерывный шов со всех сторон кронштейна.
2. Сварные швы перед окраской зачистить.
3. Кронштейн К1 окрасить 3-мя слоями эмали ПФ-115 по слою грунта ГФ-021 цветом RAL 9011(черный)

			Согласовано		
Инв. N подл.	Подп. и дата	Взам. инв. N			

						-КМД		
Изм.	Кол.уч	Лист	№ док	Подп.	Дата	Кронштейн К1(2 шт)		
						Кронштейн К1(2 шт)		
						Кронштейн К1(2 шт)		
